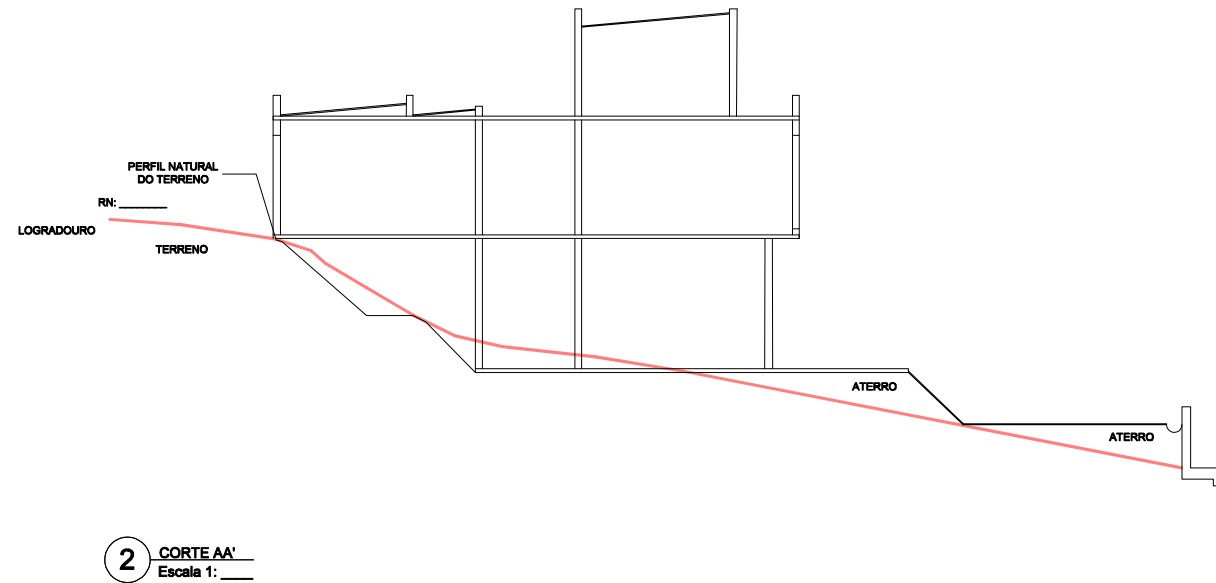
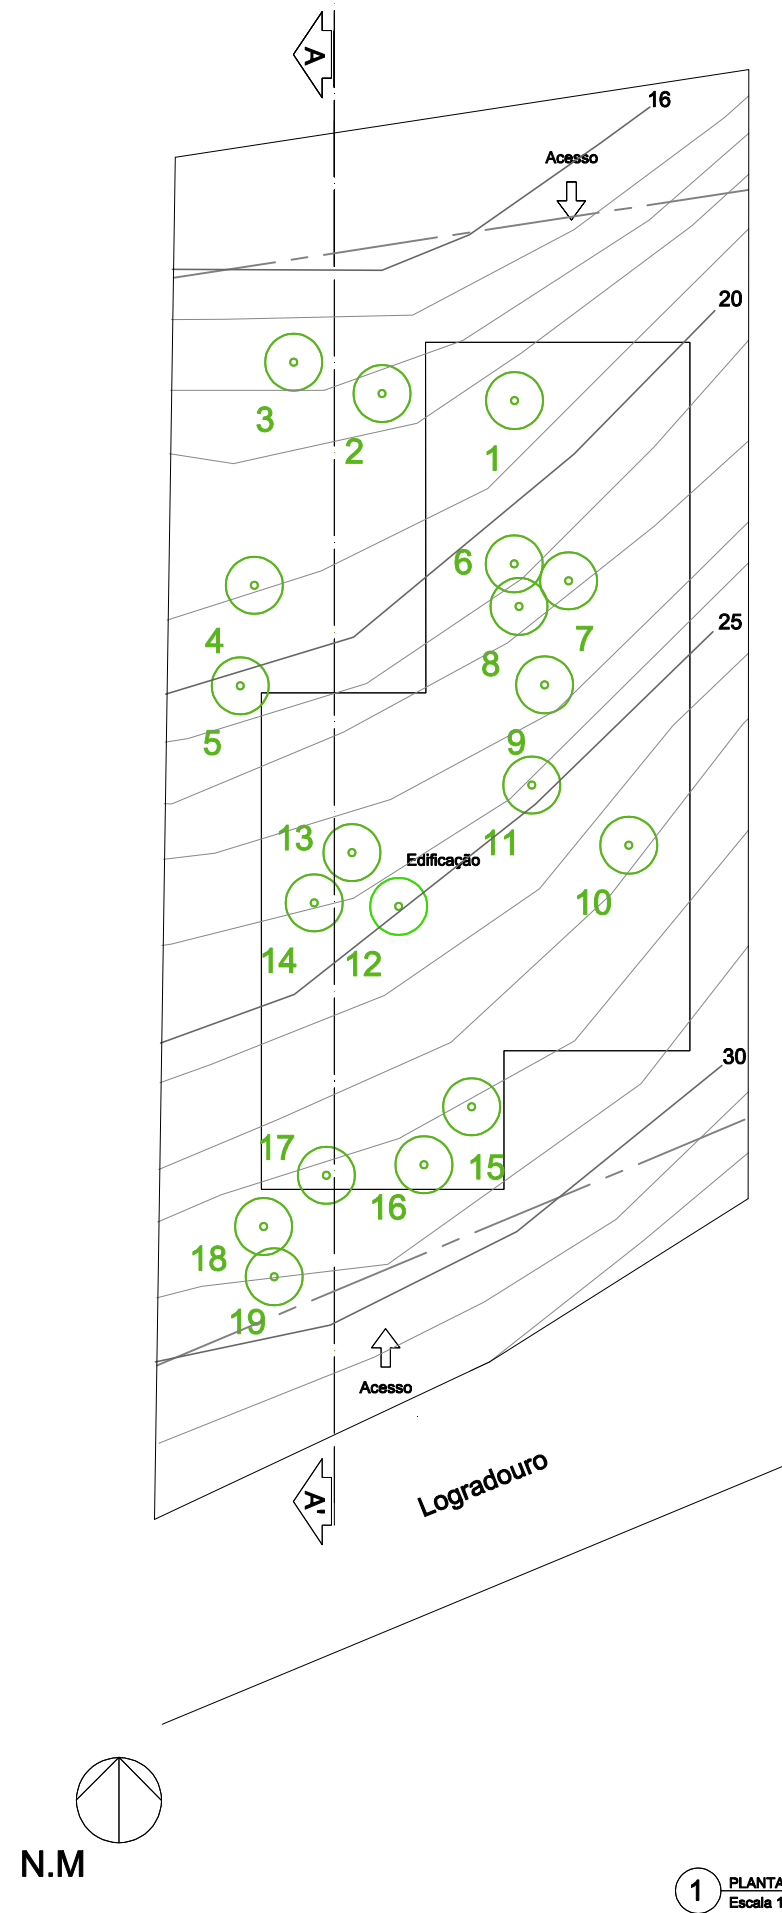


ANEXO A
Da RESOLUÇÃO SMDEIS Nº XX DE 01 DE AGOSTO DE 2022
MODELO DA PLANTA DE SITUAÇÃO AMBIENTAL

[illegible]

LEGENDA:

-  Arborização a remover;
-  Limites do lote, arruamento;
-  Afastamento frontal;
-  Curvas de nível


INFORMAÇÕES PERTINENTES

ATC da edificação a ser demolida _____ m²

Movimentação de material sólido (considerar material empolado):

	VOLUME
Aterro	m³
Corte	m³
Demolição	m³
Previsão da geração de Resíduos de construção Civil - RCC	m³
Modificação de relevo por desmonte de rocha	m³

LOCALIZAÇÃO ESCALA 1:_____

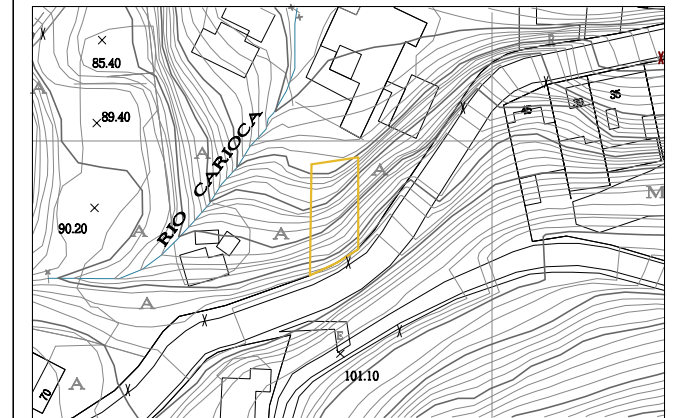

PROJETO PARA A CONSTRUÇÃO _____

1/1	SMDEIS/SUBCLA/GLA-2	PLANTA DE SITUAÇÃO AMBIENTAL
-----	---------------------	------------------------------

Proprietário: _____

Profissional Responsável pelo Projeto Arquitetônico - PRPA
Registro (CREA/CAU): _____
ART: _____

Profissional Responsável pela Execução da Obra - PREO
Registro (CREA/CAU): _____
ART: _____

DATA:

ESCALA:

1: _____

VISTO:

APROVAÇÃO:

NÚMERO DO PROCESSO: _____